



NIVEL 1

EDIFICIO PEZET N° 973

AVENIDA PEZET

DEPARTAMENTO DUPLEX 1501

AREA TECHADA: 510.45m²


AREA TERRAZA: 115.38 m²

INC. 6 COCHERAS

1 DEPOSITO

escala: 1/100

*Información referencial sujeta a cambio (no incluye mobiliario)

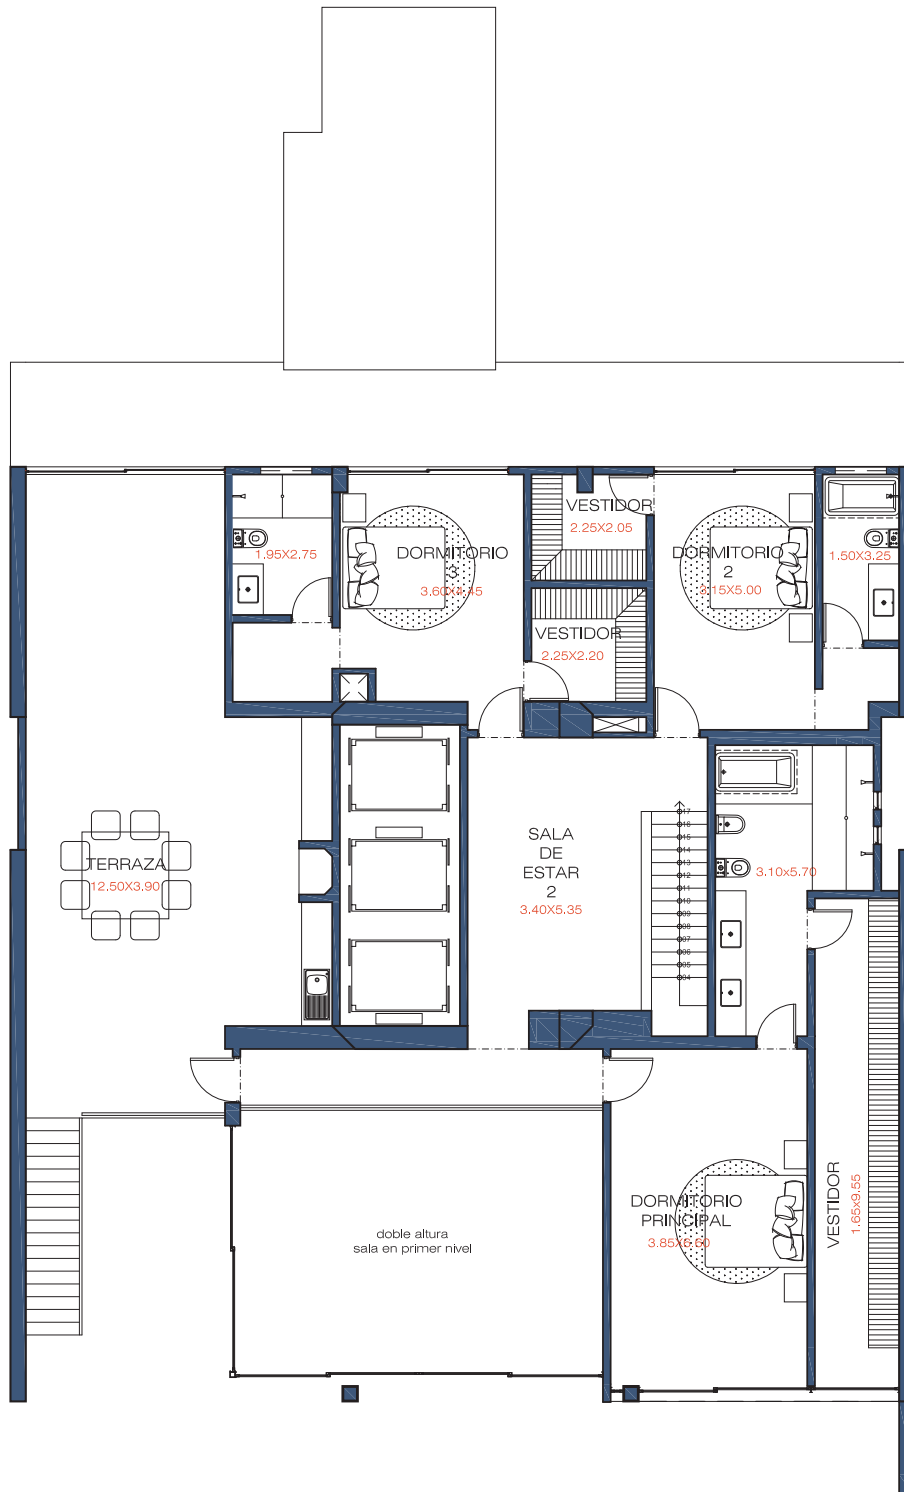

NIVEL 2

EDIFICIO PEZET N° 973

AVENIDA PEZET

DEPARTAMENTO DUPLEX 1501

AREA TECHADA: 510.45m²

AREA TERRAZA: 115.38 m²

INC. 6 COCHERAS

1 DEPOSITO

escala: 1/100

*Información referencial sujeta a cambio (no incluye mobiliario)